	Proponente: Câmara Municipal de Vereadores de Itati/RS. Empreendimento: Reforma da Fachada Frontal da Câmara Municipal de Vereadores de Itati. Endereço: Avenida Nestor Becker, centro, Itati/RS.				DATA: 09/2026. Cidade: Itati/RS	
SINAP	ÍTEM	DESCRICAO	QUANT	UNI	VALOR UN	TOTAL
102176	1	Janela em alunínio e vidro no plenário 4,35 x 0,60, colocada com remoção da existente	2,61	m²	827,36	2.159,41
102176	2	Janela em alunínio e vidro no plenário 4,45 x 0,60, colocada com remoção da existente	2,67	m²	827,36	2.209,05
Orç. Região	3	Retirada de taipá em alvenaria vão uma porta de acesso ao plenário pavto superior	1,00	unid	400,00	400,00
102176	4	Porta em alumínio e vidro acesso ao plenário 1,00 x 2,50, colocada	2,50	m²	827,36	2.068,40
88626	5	Reboco em toda a fachada ao lado da rampa e aumento parede cozinha com fundo	135,00	m²	110,05	14.856,75
88489	6	Pintura em toda alvenaria da fachada lateral da Câmara e fachada frontal da cozinha	135,00	m²	15,52	2.095,20
89466	7	Retirar 01 janela existente tamanho 1.60x1.20, e fechar vão completo ambos lados	1,92	m²	112,06	215,16
89466	8	Retirar 01 jan. exist. 1.60x1.20, abrir vão parede 1,60x0,40, e fechar vão 1,00x1,60 com tij. de vidro.	4,16	m²	112,06	466,17
103686	9	Rampa de acesso ap plenário conforme projeto arquitetônoico	25,20	m²	649,96	16.378,99
103686	10	Estrutura em concreto armado para base da rampa	13,60	m²	649,96	8.839,46
87261	11	Colocação de piso cerâmico na rampa pronto com nivelamente contrapiso	25,20	m²	192,04	4.839,41
96135	12	Pintura todas as paredes internas da cozinha	45,00	m²	29,03	1.306,35
87768	13	Contrapiso na ampliação da cozinha	4,32	m²	103,86	448,68
88489	14	Pintura da rampa	102,20	m²	15,52	1.586,14
88626	15	Reboco da rampa	102,20	m²	110,05	11.247,11
87261	16	Colocação de piso cerâmico na cozinha pronto com nivelamente contrapiso	20,00	m²	192,04	3.840,80
94210+9254	17	Execução do telhado completo com Tesouras de madeira e telha brasilit 5mm	16,92	m²	64,69	1.094,55
103686	18	Execução e material para laje de concreto cozinha completo	16,92	m²	649,96	10.997,32
102176	19	Janela em alunínio e vidro na parede da frente da cozinha 1,40x0,80	1,12	m²	827,36	926,64
Orç. Região	20	Colocação de calha e algerosa	34,00	m²	120,00	4.080,00
99862	21	Parapeito em alumínio na rampa h:1,10, 42m	42,00	m	566,31	23.785,02
103674	22	Sapatas, Vigas e colunas aumento cozinha	2,50	m³	614,99	1.537,48
88626	23	Retirar todo o reboco da parede dos fundos da cozinha e fazer reboco novo	6,00	m²	110,05	660,30
	24	Paredes frontal e lateral aumento cozinha pronta e acabada com platibandas	26,33	m²	112,06	2.950,54
Orç. Região	25	Limpeza final de obra	1,00	unid	1000,00	1.000,00
					Sub Total	119.988,93
		TOTAL GERAL				119.988,93

OBS: Todo o orçamento está incluso material e mão-de-obra junto em cada ítem. E BDI incluso

Itati/RS, 06 de outubro de 2026.

Elisângela Visintainer Santos

Elisângela V. Santos
ARQUITETA E URBANISTA
CAU/RS: A464483-0

Câmara Municipal de Vereadores de Itati/RS

Proponente: Câmara Municipal de Vereadores de Itati/RS.
Empreendimento: Reforma da Fachada Frontal da Câmara Municipal de Vereadores de Itati.
Endereço: Avenida Nestor Becker, centro, Itati/RS.

ETAPA	TOTAL
ETAPA 01	30%
ETAPA 02	40%
ETAPA 03	30%
	100%


OBS: O prazo para execução da obra será de 90 dias a contar da data da assinatura do contrato, podendo atrazar devido ao período de duas chuvosos caso ocorra.

Itati/RS, 06 de outubro de 2026.


Elisângela Visintainer Santos
Arquiteta e Urbanista
CAU/RS A46483-0

Elisângela V. Santos
ARQUITETA E URBANISTA
CAU/RS: A46483-0

Câmara Municipal de Vereadores de Itati/RS
Proponente

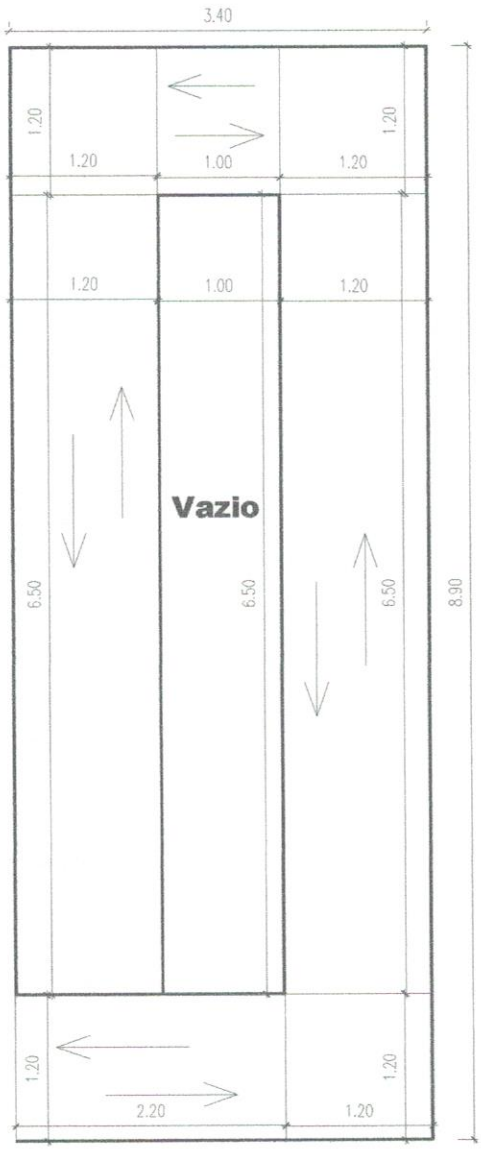

PLANTA BAIXA
Esc.: 1/75
Á: 25,20m²

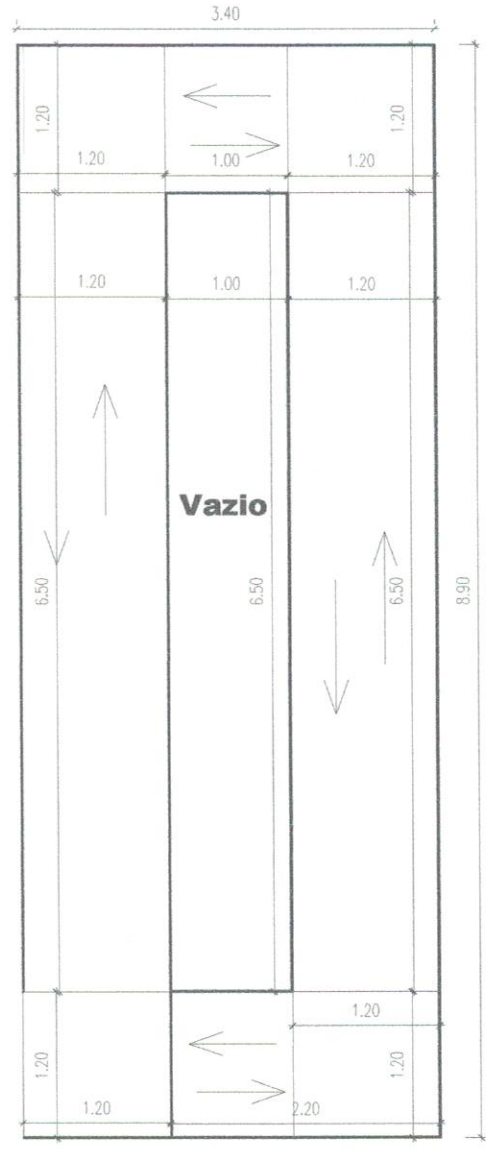

PLANTA BAIXA
Esc.: 1/75

VS ARQUITETURA

Câmara Municipal de Vereadores de Itati

Localização: *Avenida Nestor Becker, centro, Itati/RS.*

Proprietário:
Câmara Municipal de Vereadores de Itati/RS.

Responsável:
Arq. Elisângela Visintainer Santos

Elisangela V. Santos
ARQUITETA E URBANISTA
CAU/RS: A46480-8

PLANTA BAIXA RAMPA


Área: *Área total = 25,20m²*

Prancha: 01

Data: *06/10/2026*

Escala: *1/75*

Desenho: *Elis*

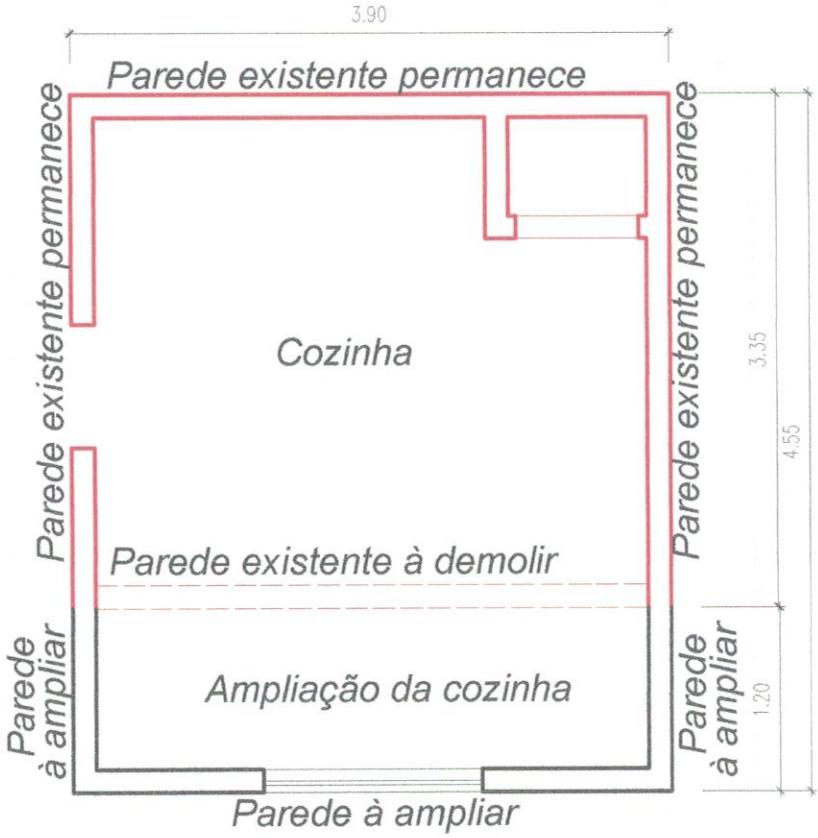

PLANTA BAIXA
Esc.: 1/50
Á. E.: 13,06m²
Á. A.: 4,68m²
Á. T.: 17,74m²

VS ARQUITETURA

Câmara Municipal de Vereadores de Itati

Localização: Avenida Nestor Becker, centro, Itati/RS.

Proprietário: Câmara Municipal de Vereadores de Itati/RS.

Responsável: Arq. Elisângela Visintainer Santos
ARQUITETA E URBANISTA CAU/RS: A164830

PLANTA BAIXA COZINHA

Área: Área total = 17,74m²


Prancha: 02

Data: 06/10/2026

Escala: 1/75

Desenho: Elis



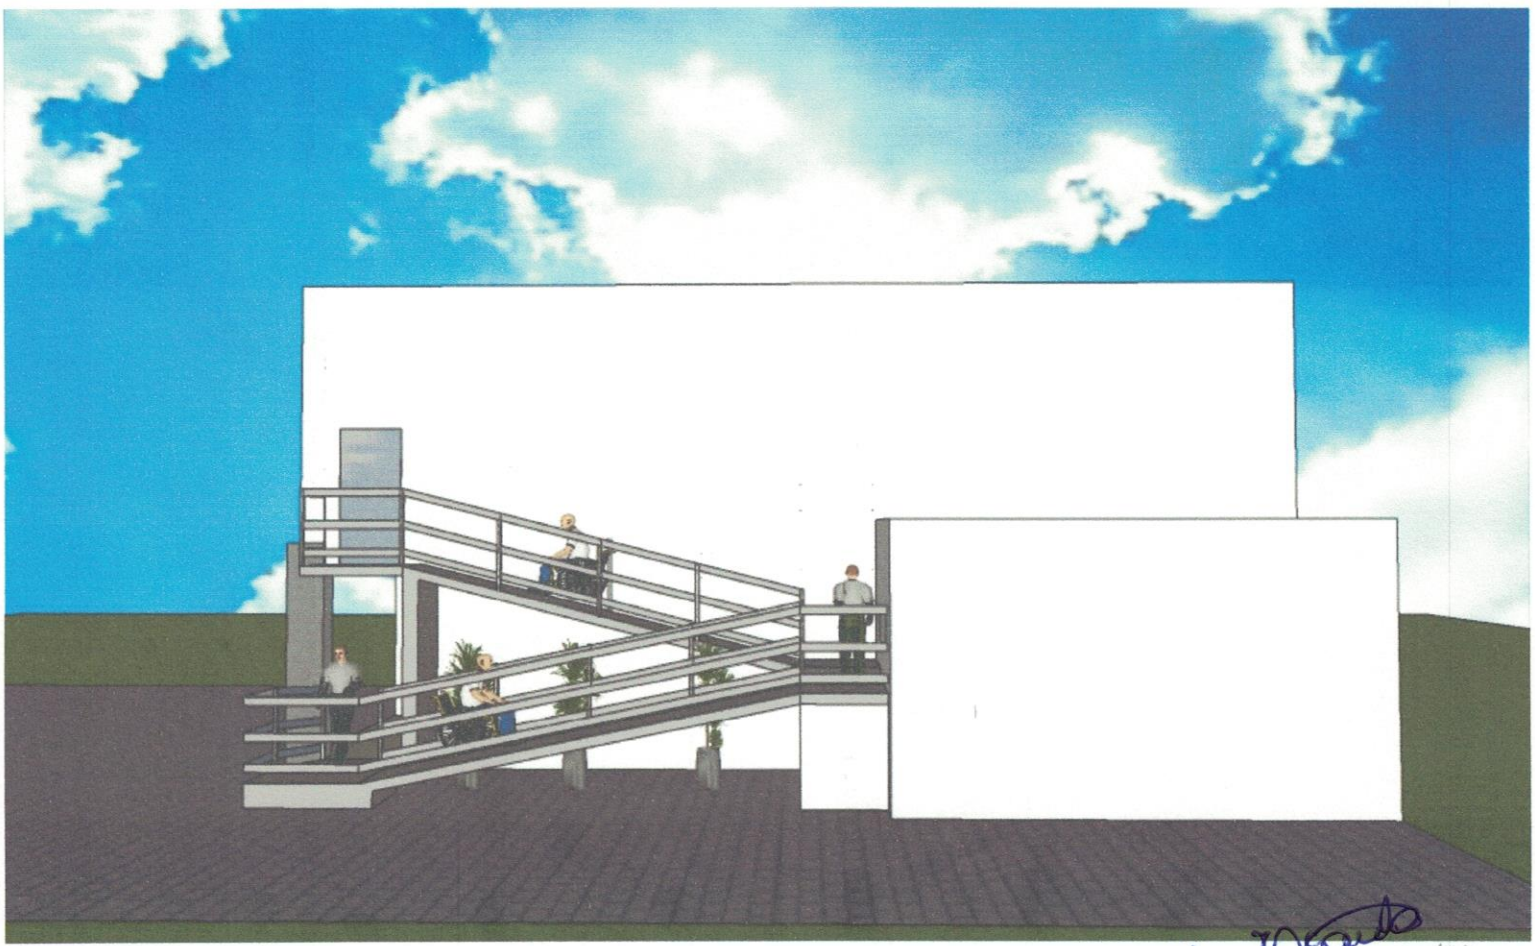

Luisangela P. Santos
ARQUITETA E URBANISTA
CAU/RS: A46483-0





Yorico Watanabe

Elisangela V. Santos
ARQUITETA E URBANISTA
CAU/RS: A46483-0